


ŽEMĖS SKLYPO PLANAS M 1:500

Sklypo plotas 913 m²

Kadastro:	vietovė	Druskininkų m.k.v.	blokas	sklypas
Žemės sklypo kadastro Nr.		1 5 0 1 0 0 0 7		

Savivaldybė	Druskininkų
Seniūnija	
Gyvenamoji vietovė	Druskininkų m.
Gatvė, namo Nr.	Skł. Nr. 4 Baltašiškės g. 18 G

Gretimybė	Gretimo žemės sklypo kadastro Nr.	Pastabos
1-2		Skł. Nr. 21
2-3		Skł. Nr. 3, Baltašiškės g. 18F
3-5	1501/0007:391	Atlikti kadastriniai matavimai
5-1		Skł. Nr. 5, Baltašiškės g. 18 H

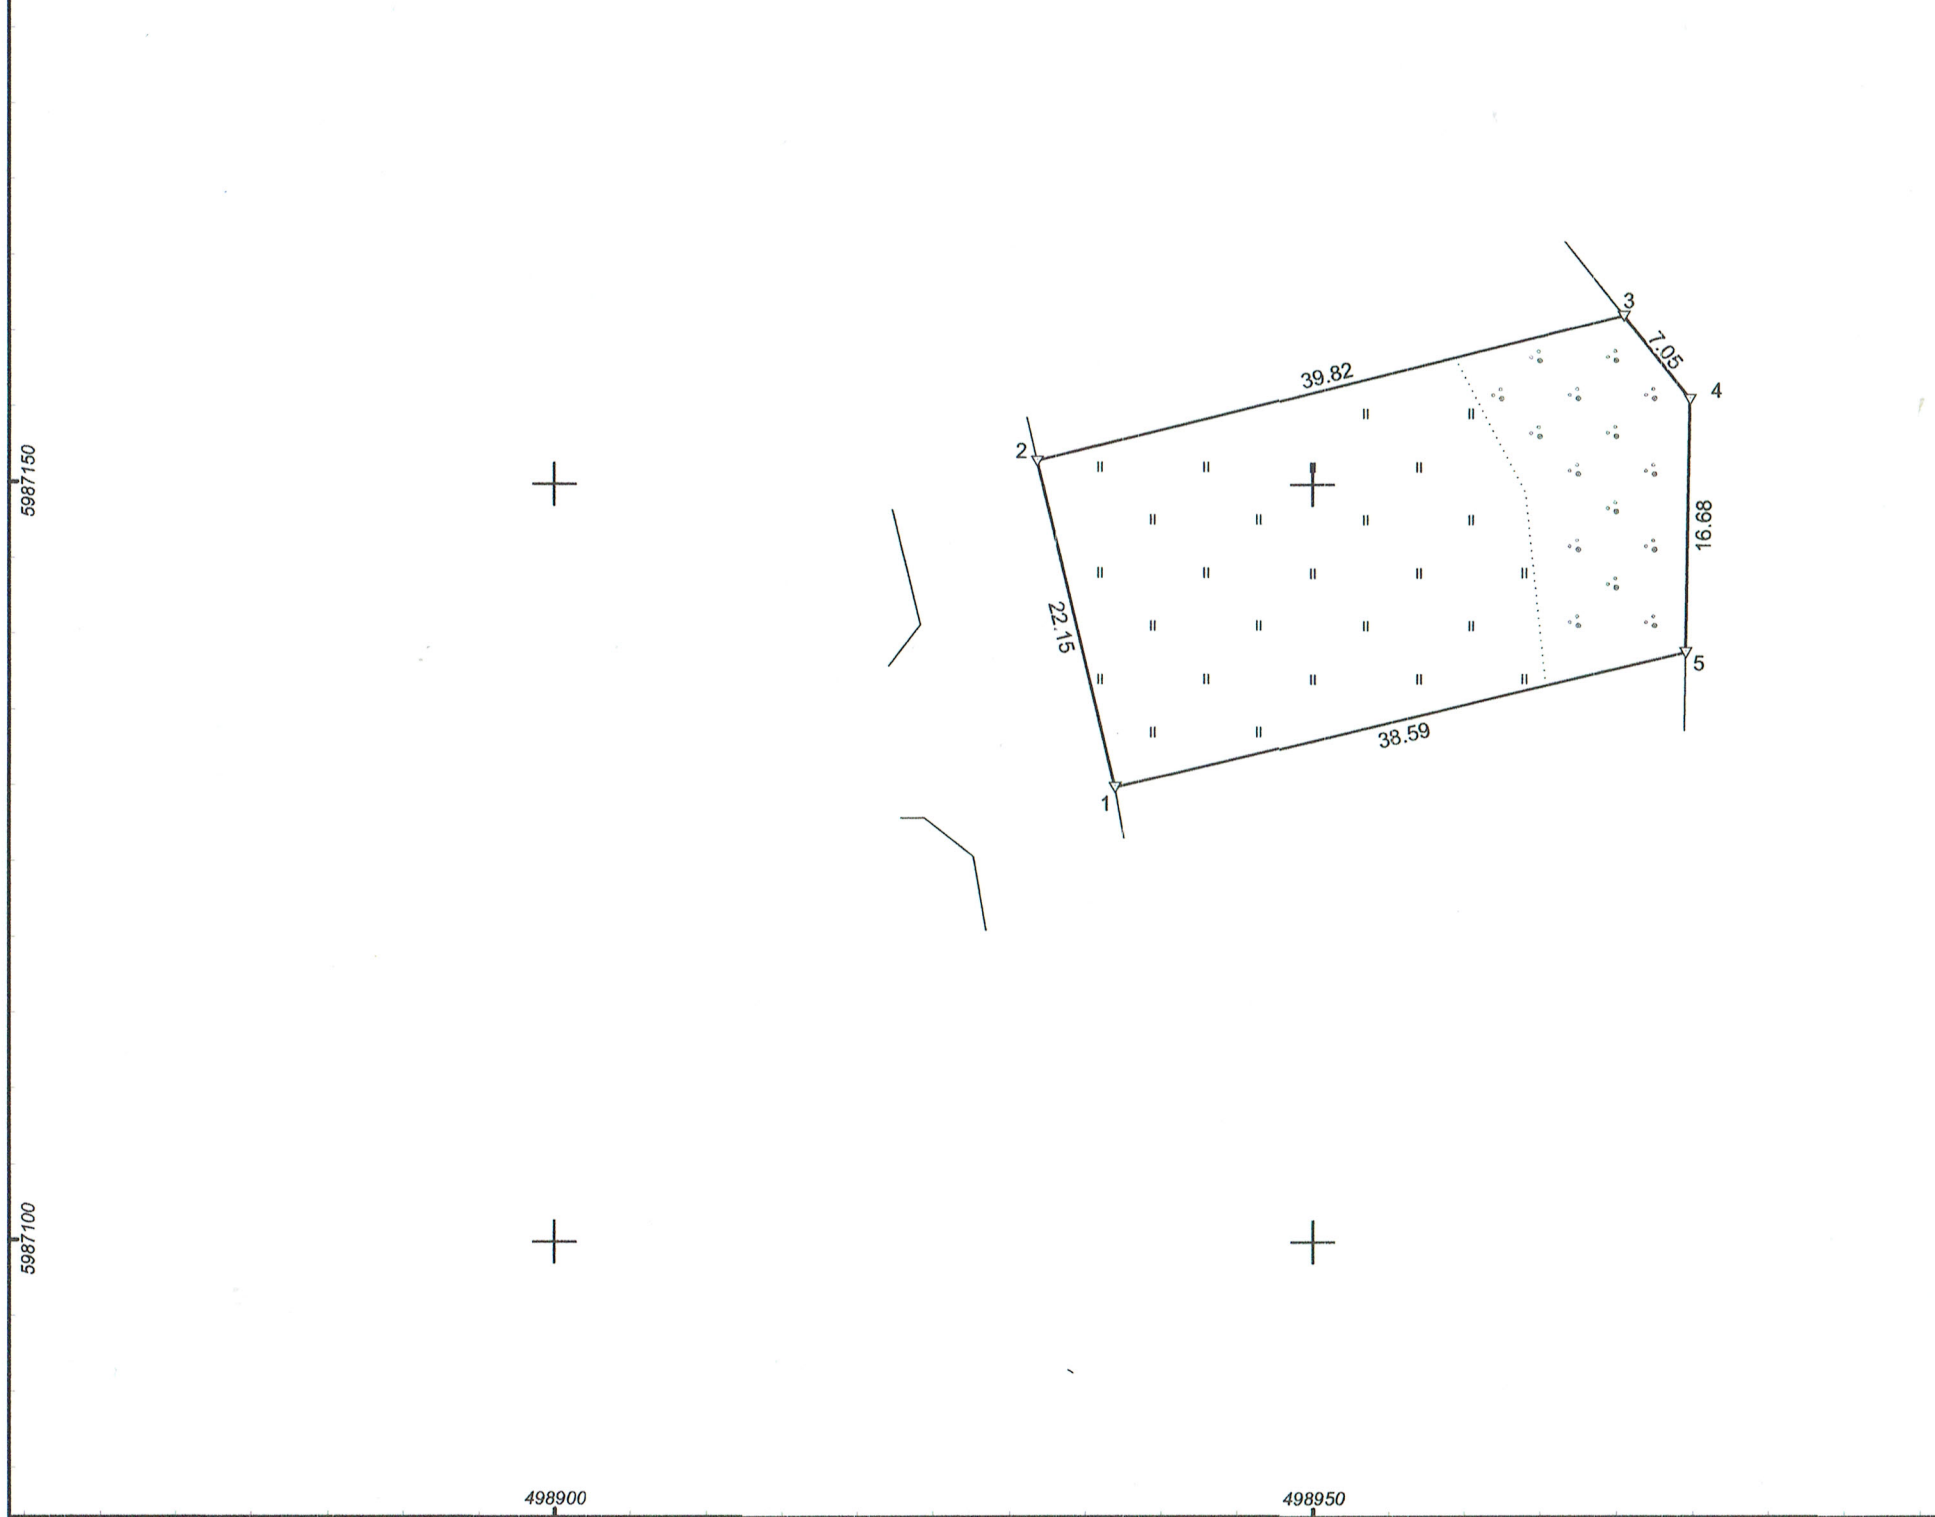

Su pagal 2019 m. liepos mėn. 18 d. atliktą žemės sklypo ribų paženklinimą-parodymą parengtame žemės sklypo plane išbraižytomis ribomis ir apskaičiuotu žemės sklypo plotu sutinku:

- JURGITA JANUŠAUSKIENĖ
 - RAMŪNAS KAVALIAUSKAS
 - GABIJA KAVALIAUSKAITĖ
 - RUSNĖ KAVALIAUSKAITĖ
 - EMILIJĄ JANUŠAUSKAITĖ
- (vardas, pavardė) *Jurgita Janušauskienė* (parašas) *2019-09-17* (data)

UAB "Aginro"

Įm.k. 300633521
Alėjos g. 69-6 Leipalingis, LT-67279

Parcigos	Parašas	Vardas ir pavardė	Data
Matininkas	<i>Mantas Navikas</i>	MANTAS NAVIKAS	2019-09-17

Matininko kvalifikacijos pažymėjimo Nr.: 2M-M-2293 GEO OBJEKTO KODAS: 4400-5272-3109



5987150

5987100

498900

498950

